

**COMUNE DI SULMONA
PIANO DELLE AFFISSIONI**

CENSIMENTO


TAV. N°01

zona CASE DI IOMI

LEGENDA:

impianti pubblici esistenti

- standardo bifacciale
- standardo monofacciale o plancia murale

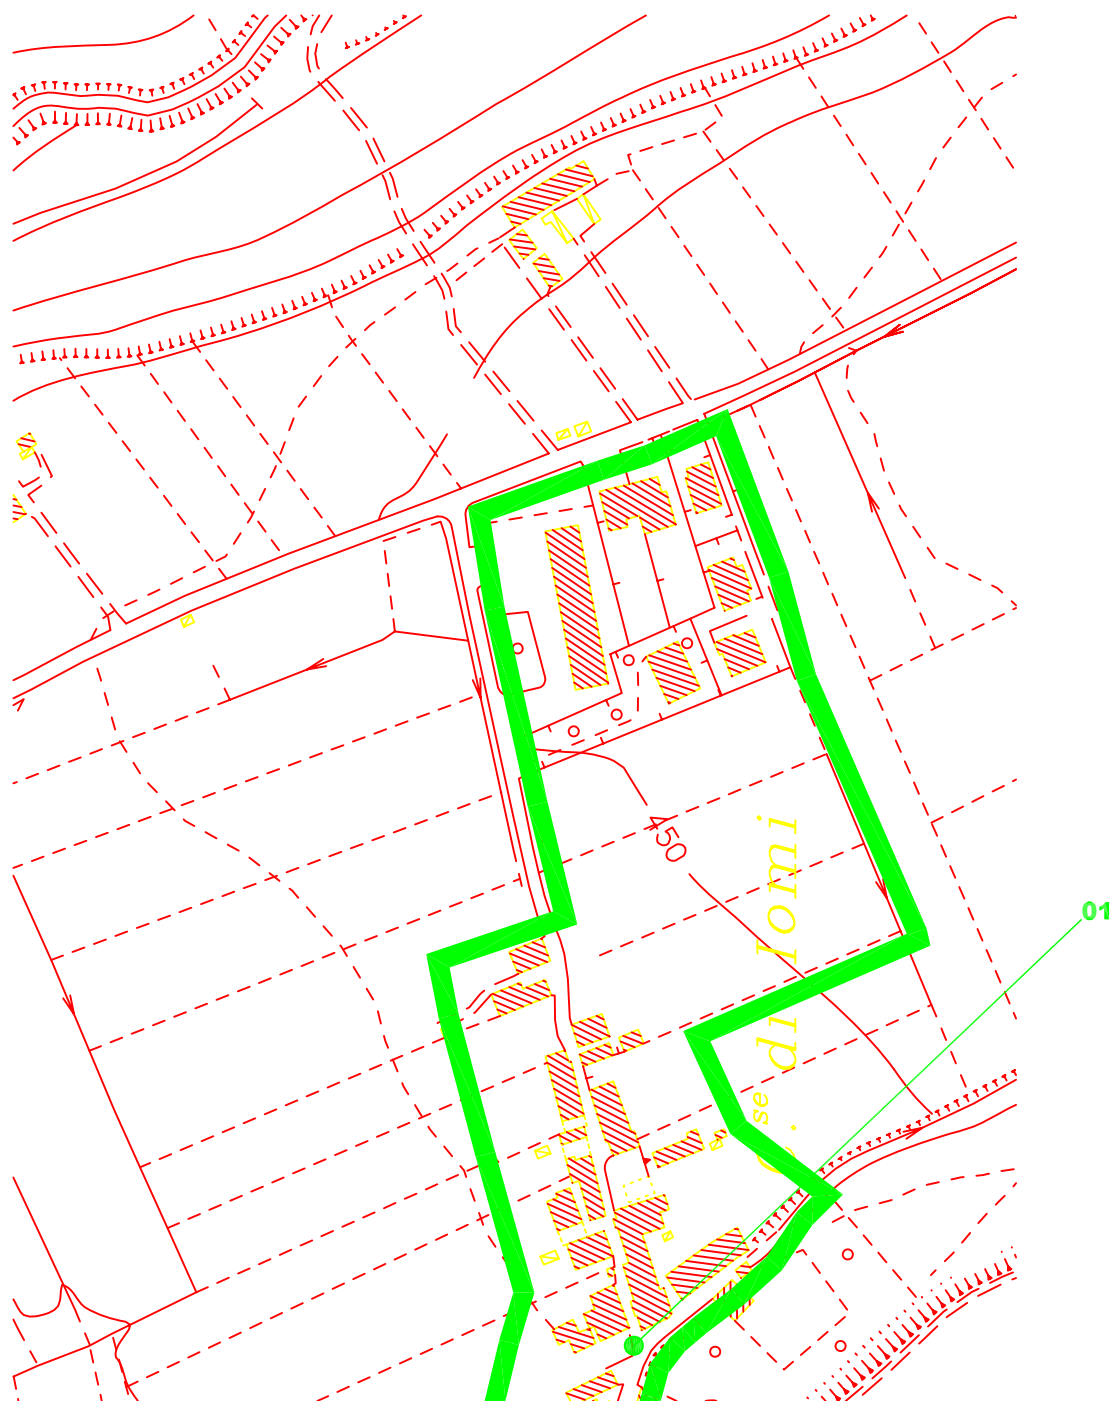

IMPIANTI AFFISSIONISTICI ESISTENTI: n°01