


COMUNE DI SULMONA
PIANO DELLE AFFISSIONI
CENSIMENTO
TAV. N°49
zona v.le COSTANZA

LEGENDA:

impianti pubblici esistenti

- **standardo bifacciale**
- **standardo monofacciale o plancia murale**

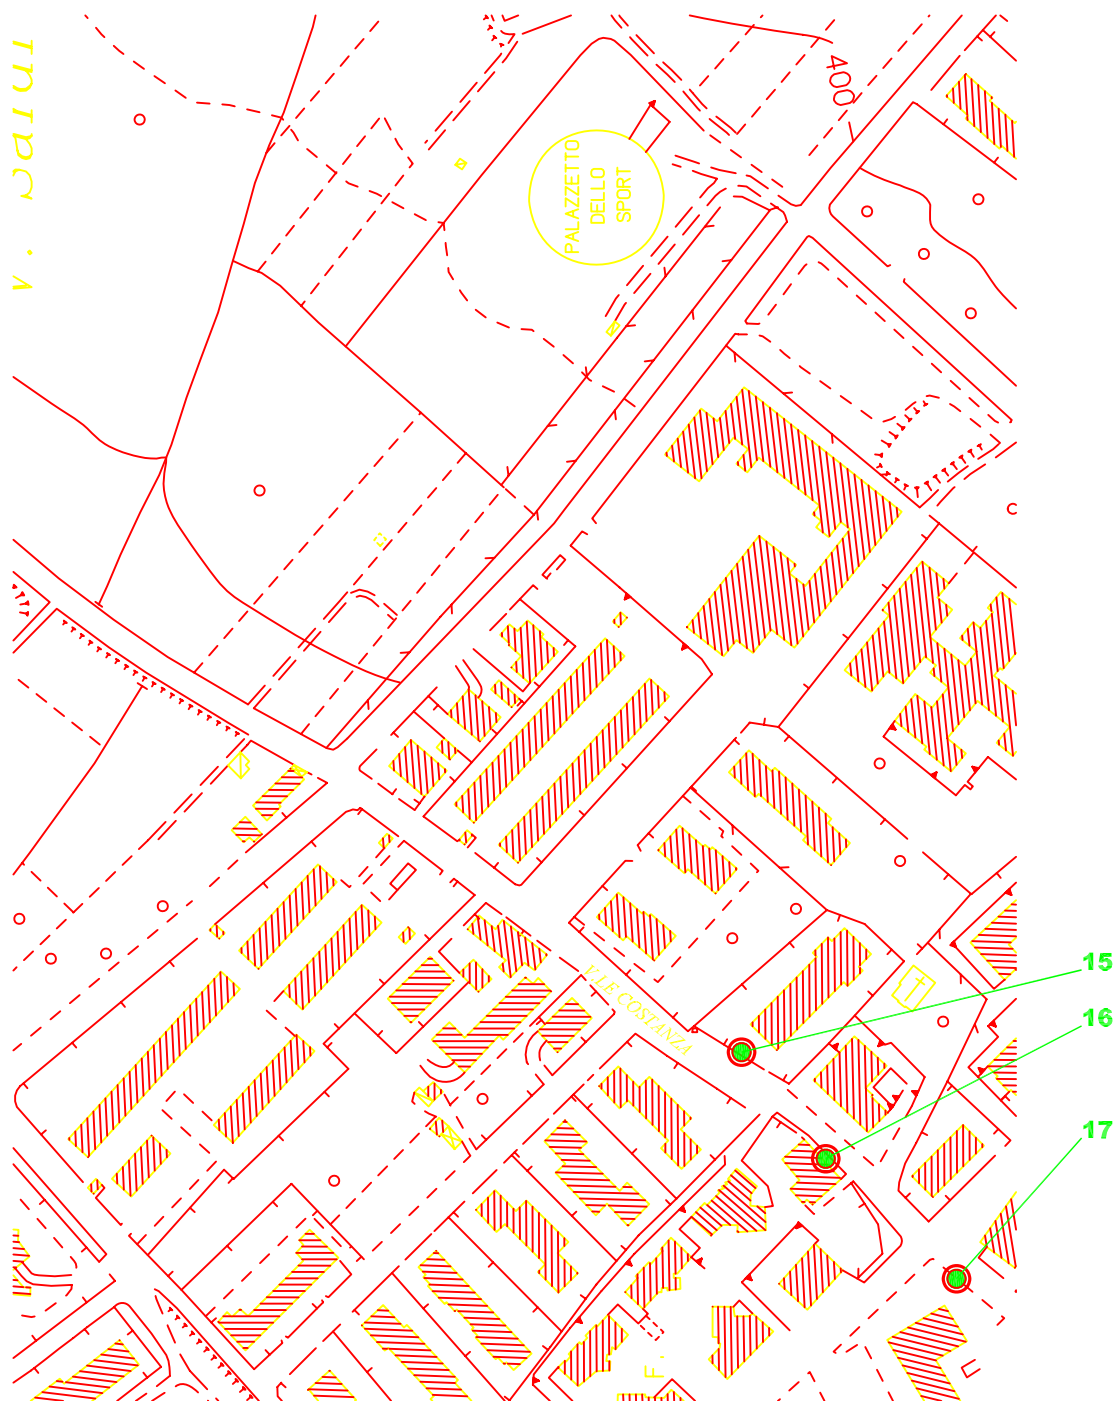

IMPIANTI AFFISSIONISTICI ESISTENTI: da n°15 a n°17