


**COMUNE DI SULMONA
PIANO DELLE AFFISSIONI**

**CENSIMENTO
TAV. N°50
zona STADIO**

LEGENDA:

impianti pubblici esistenti

- standardo bifacciale
- standardo monofacciale o plancia murale

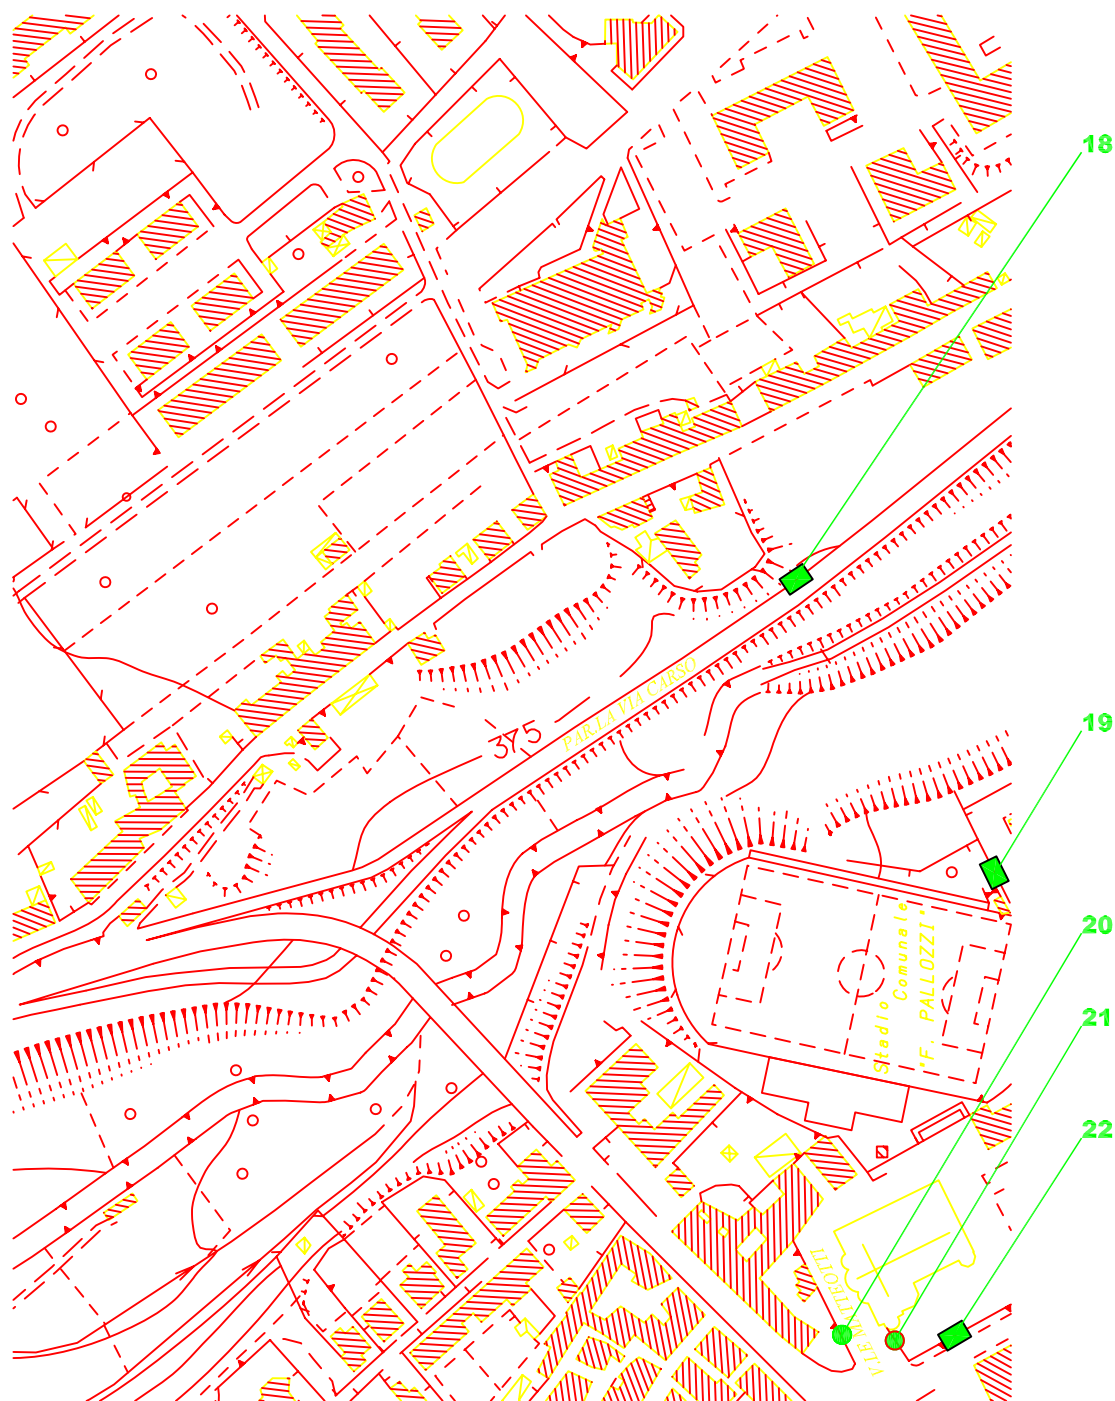

IMPIANTI AFFISSIONISTICI ESISTENTI: da n°18 a n°22