

**COMUNE DI SULMONA
PIANO DELLE AFFISSIONI**

CENSIMENTO


TAV. N°53

zona via TOGLIATTI

LEGENDA:

impianti pubblici esistenti

- standardo bifacciale
- standardo monofacciale o plancia murale

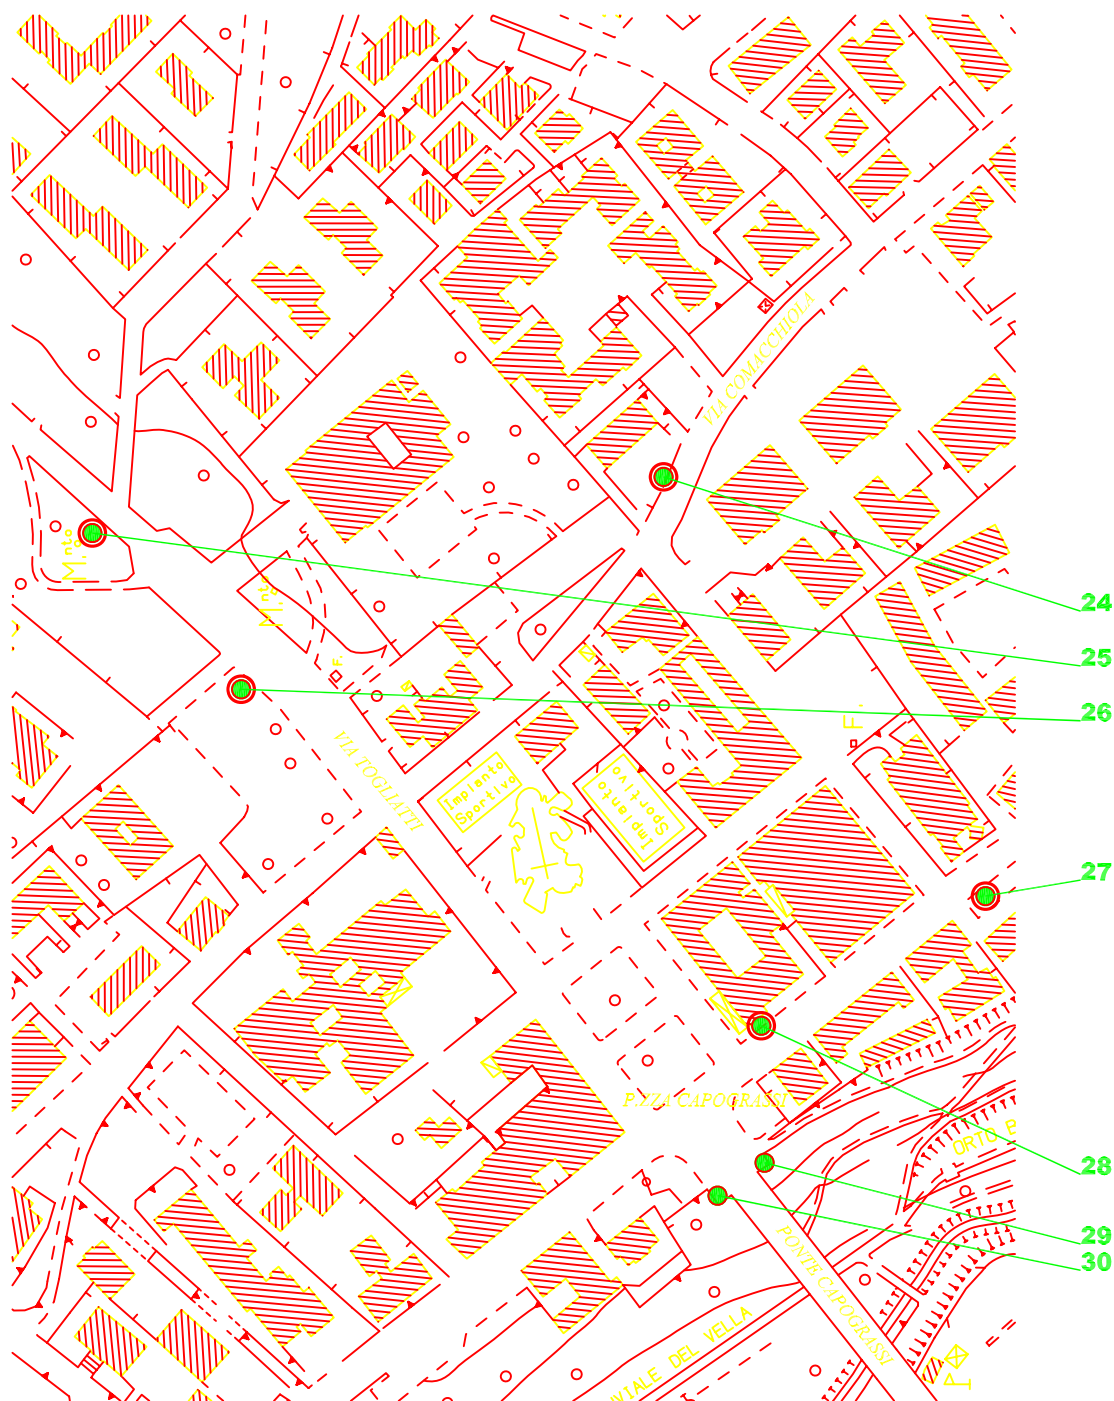

IMPIANTI AFFISSIONISTICI ESISTENTI: da n°24 a n°30