

**COMUNE DI SULMONA  
PIANO DELLE AFFISSIONI**

**CENSIMENTO**

**TAV. N°67**


**zona v.le MAZZINI**

**LEGENDA:**

**impianti pubblici esistenti**

● **standardo bifacciale**

● **standardo monofacciale o plancia murale**

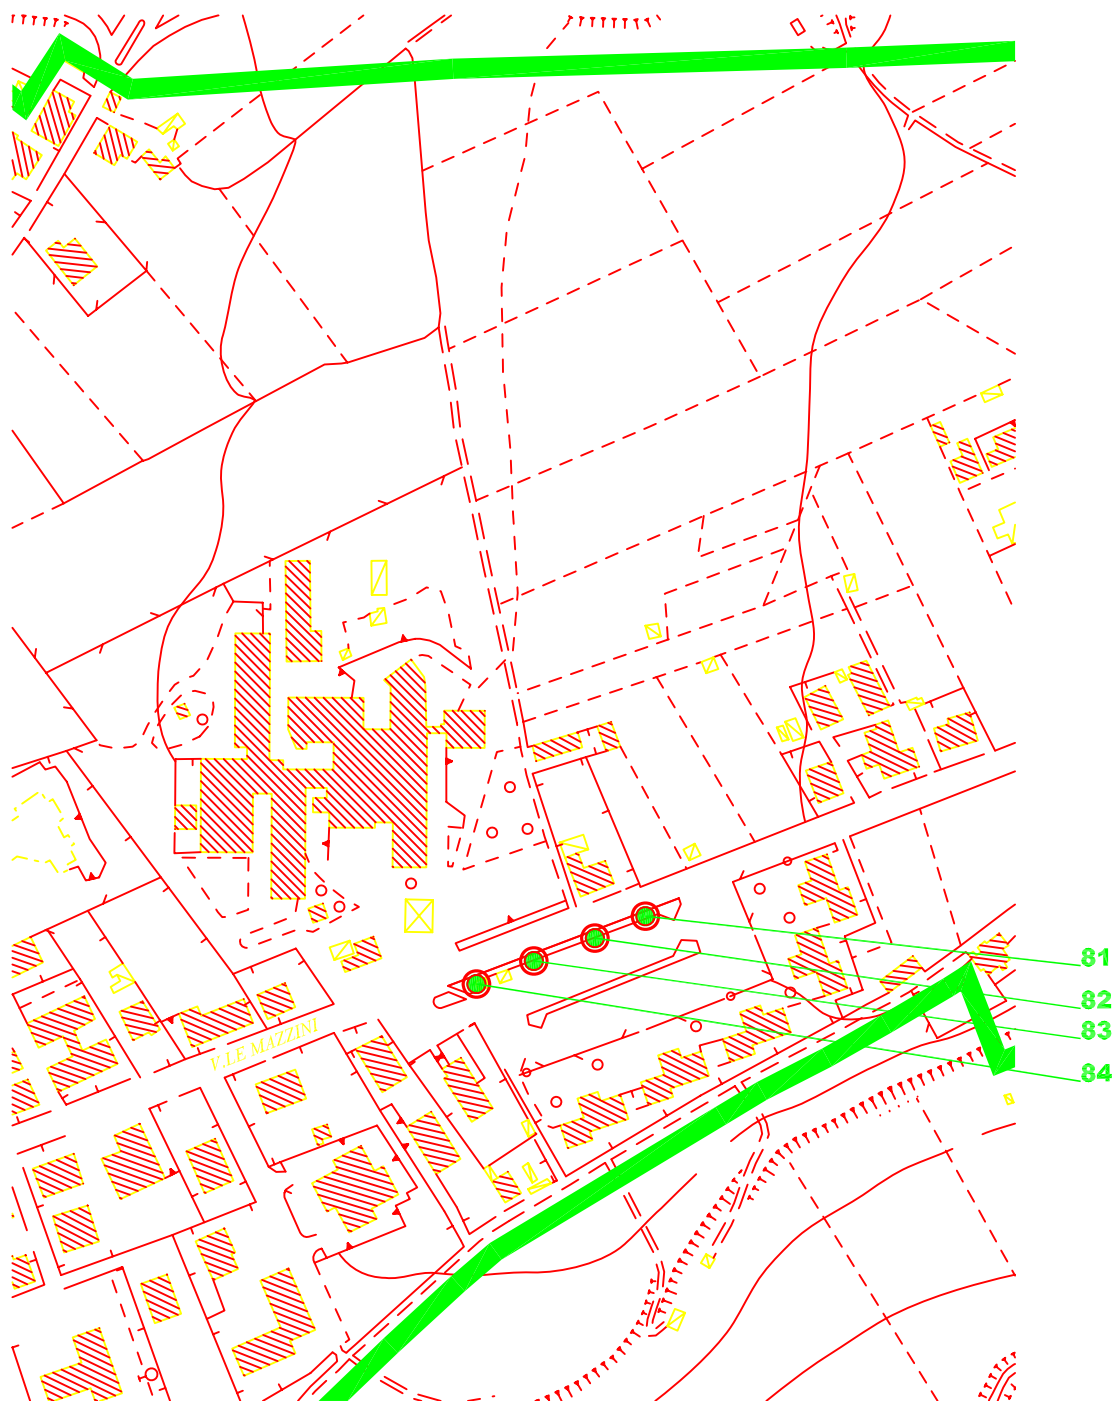

**IMPIANTI AFFISSIONISTICI ESISTENTI: da n°81 a n°84**